

BASQUE PROJECT, S.L.

ERAGILEA / PROMOTOR

AHOLKULARIA / CONSULTOR



DATA / FECHA

2019ko URRIA
OCTUBRE 2019

IZENBURUA / TITULO

AMEZTI 38-40 ZENBAKIAN BI BIZITZAKO ERAIKIN
DONOSTIA - SAN SEBASTIÁN
2 VIVIENDAS BIFAMILIARES EN AMEZTI, 38-40
DONOSTIA - SAN SEBASTIÁN

DO-180226


ESKALA(K)
ESCALA(S)
(DIN A-1) 1/ - -
(DIN A-3) 1/75


IZENDAPENA / DESIGNACIÓN

DISTRIBUCIÓN. 38 ZENBAKIKO ERAIKINA.
BEHE SOLAIRUA
DISTRIBUCIÓN. VIVIENDA Nº38.
PLANTA BAJA

Zbka/ Nº

3

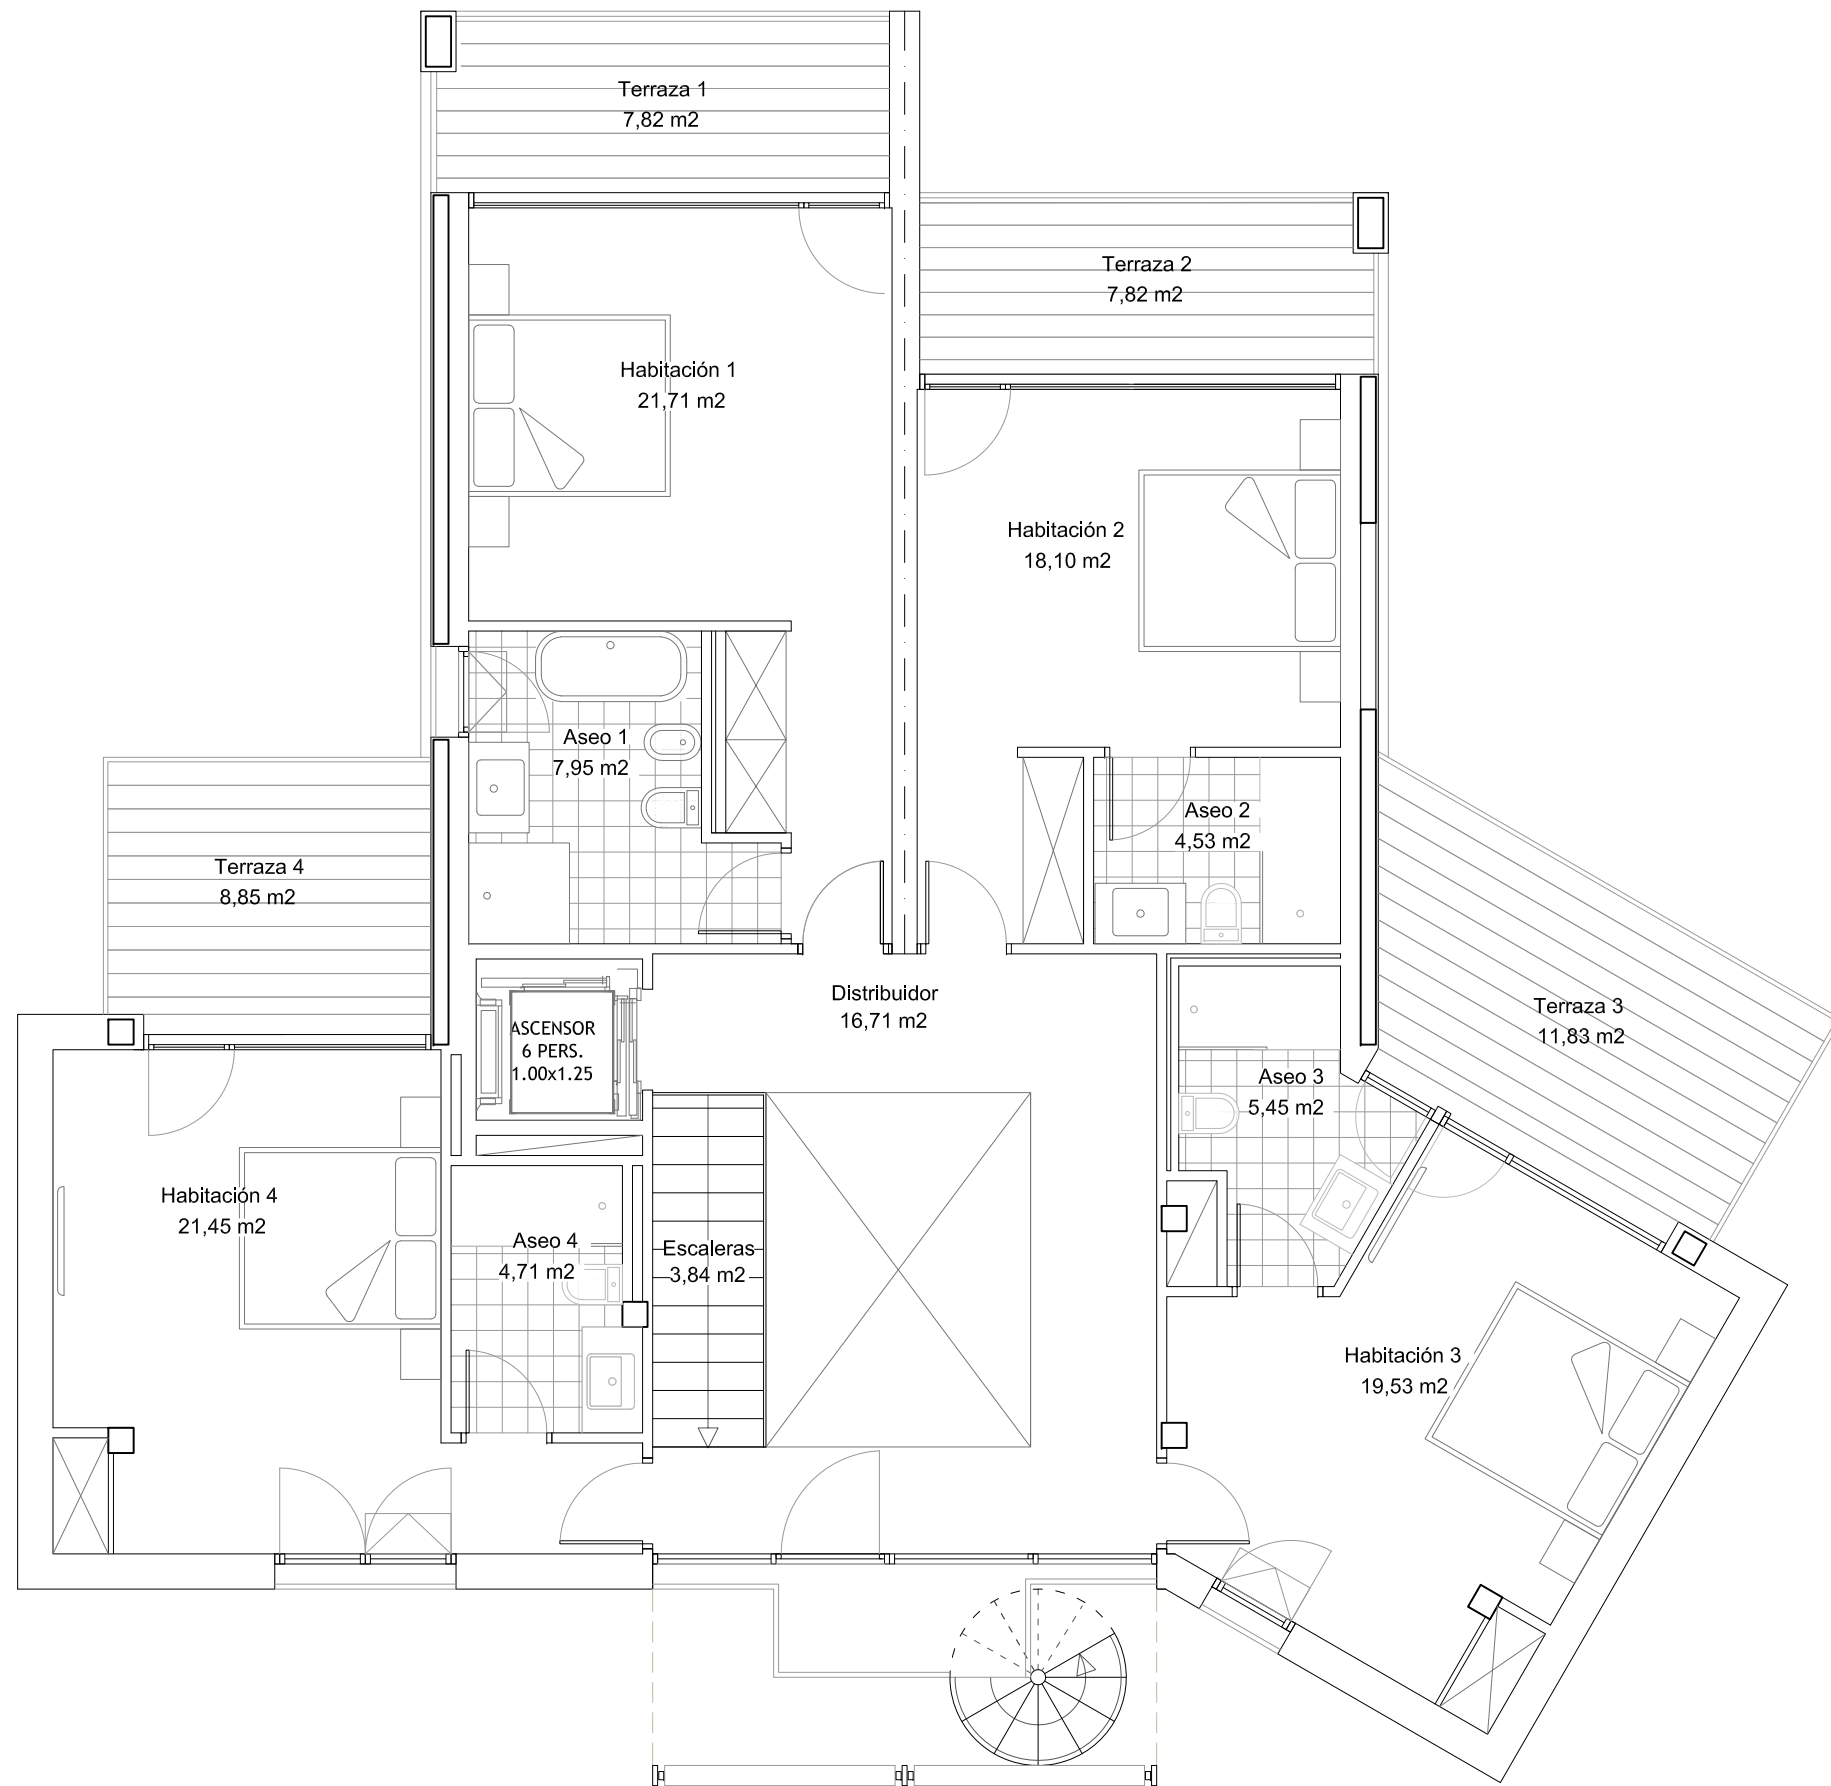

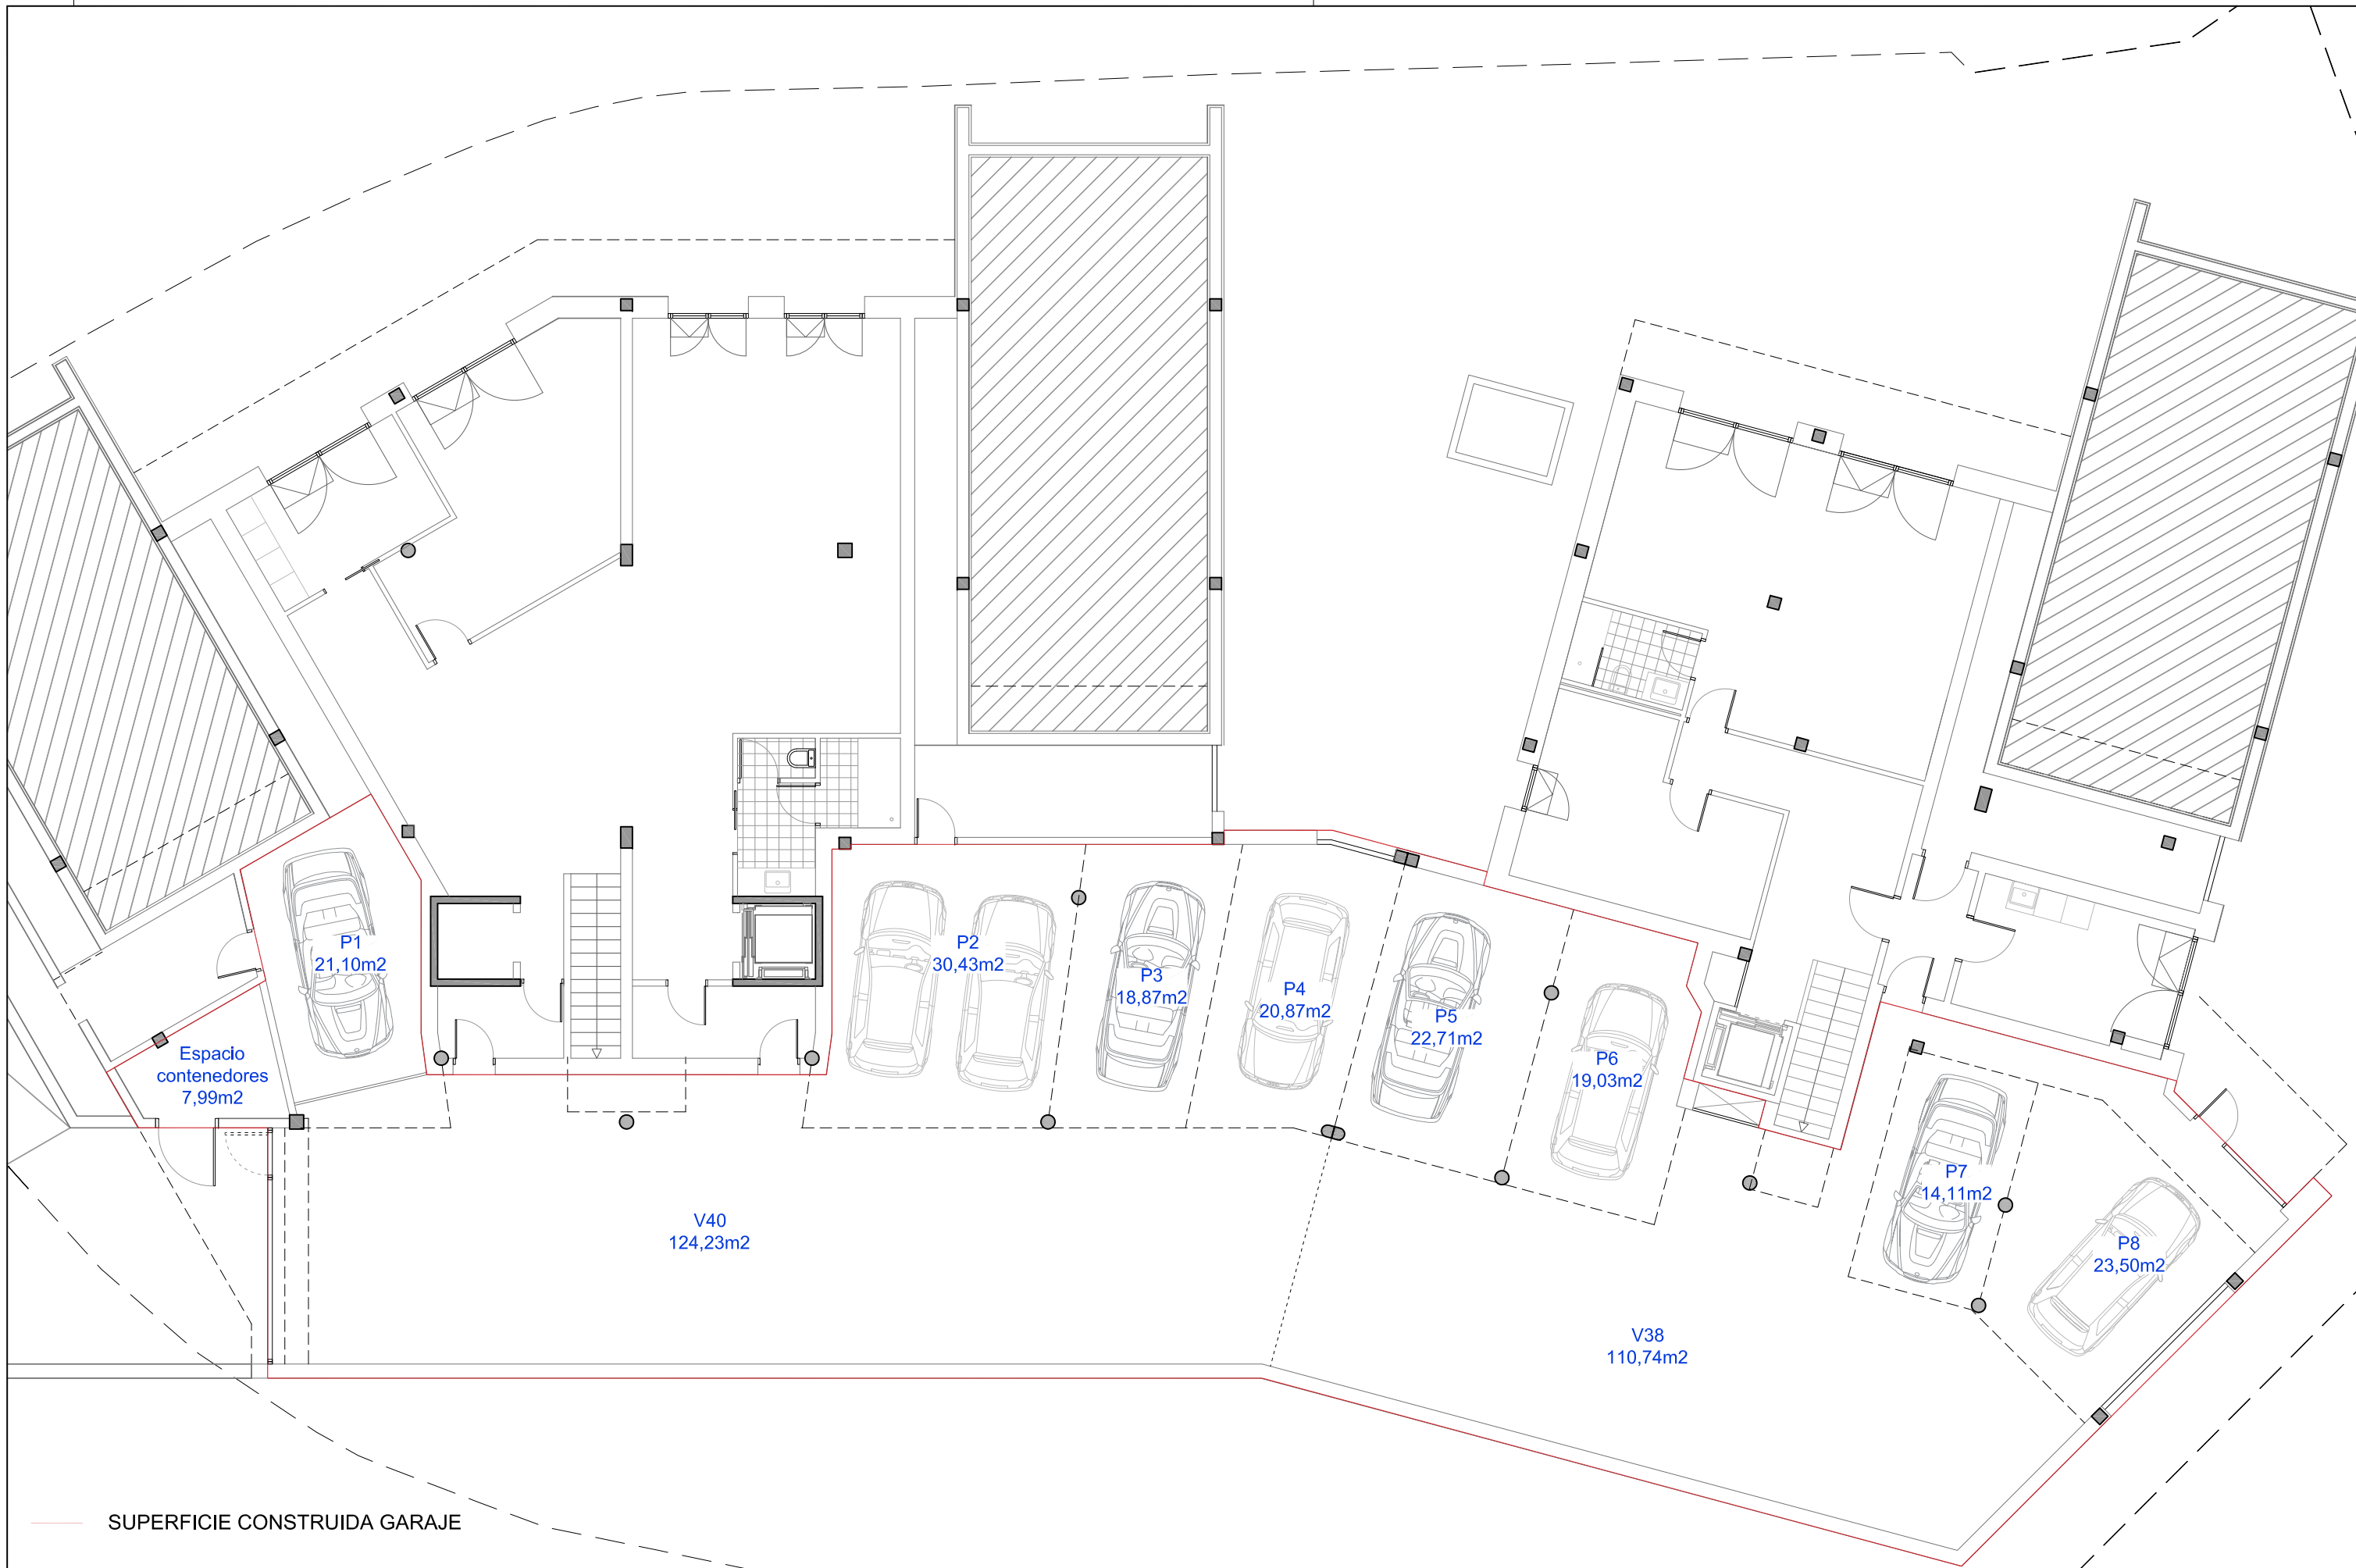

— SUPERFICIE CONSTRUIDA GARAJE

<p>ERAGILEA / PROMOTOR</p> <p>BASQUE PROJECT, S.L.</p>	<p>AHOLKULARIA / CONSULTOR</p> <p>HIRIGINTZA Ingeniería arquitectura medio ambiente</p>	<p>DATA / FECHA</p> <p>2019ko URRIA OCTBRE 2019</p>	<p>IZENBURUA / TITULO</p> <p>AMEZTI 38-40 ZENBAKIAN BI BIZITZAKO ERAIKIN DONOSTIA - SAN SEBASTIÁN 2 VIVIENDAS BIFAMILIARES EN AMEZTI, 38-40 DONOSTIA - SAN SEBASTIÁN</p>	<p>ESKALA(K) ESCALA(S)</p> <p>(DIN A-1) 1/ - - (DIN A-3) 1/125</p>	<p>IZENDAPENA / DESIGNACIÓN</p> <p>PLANTA SEMISÓTANO SUPERFICIES</p>	<p>Zbka/ N°</p> <p>1</p>
---	--	---	--	--	--	--------------------------