


Экспликация помещений первого этажа на отм. 0.000
M 1:100

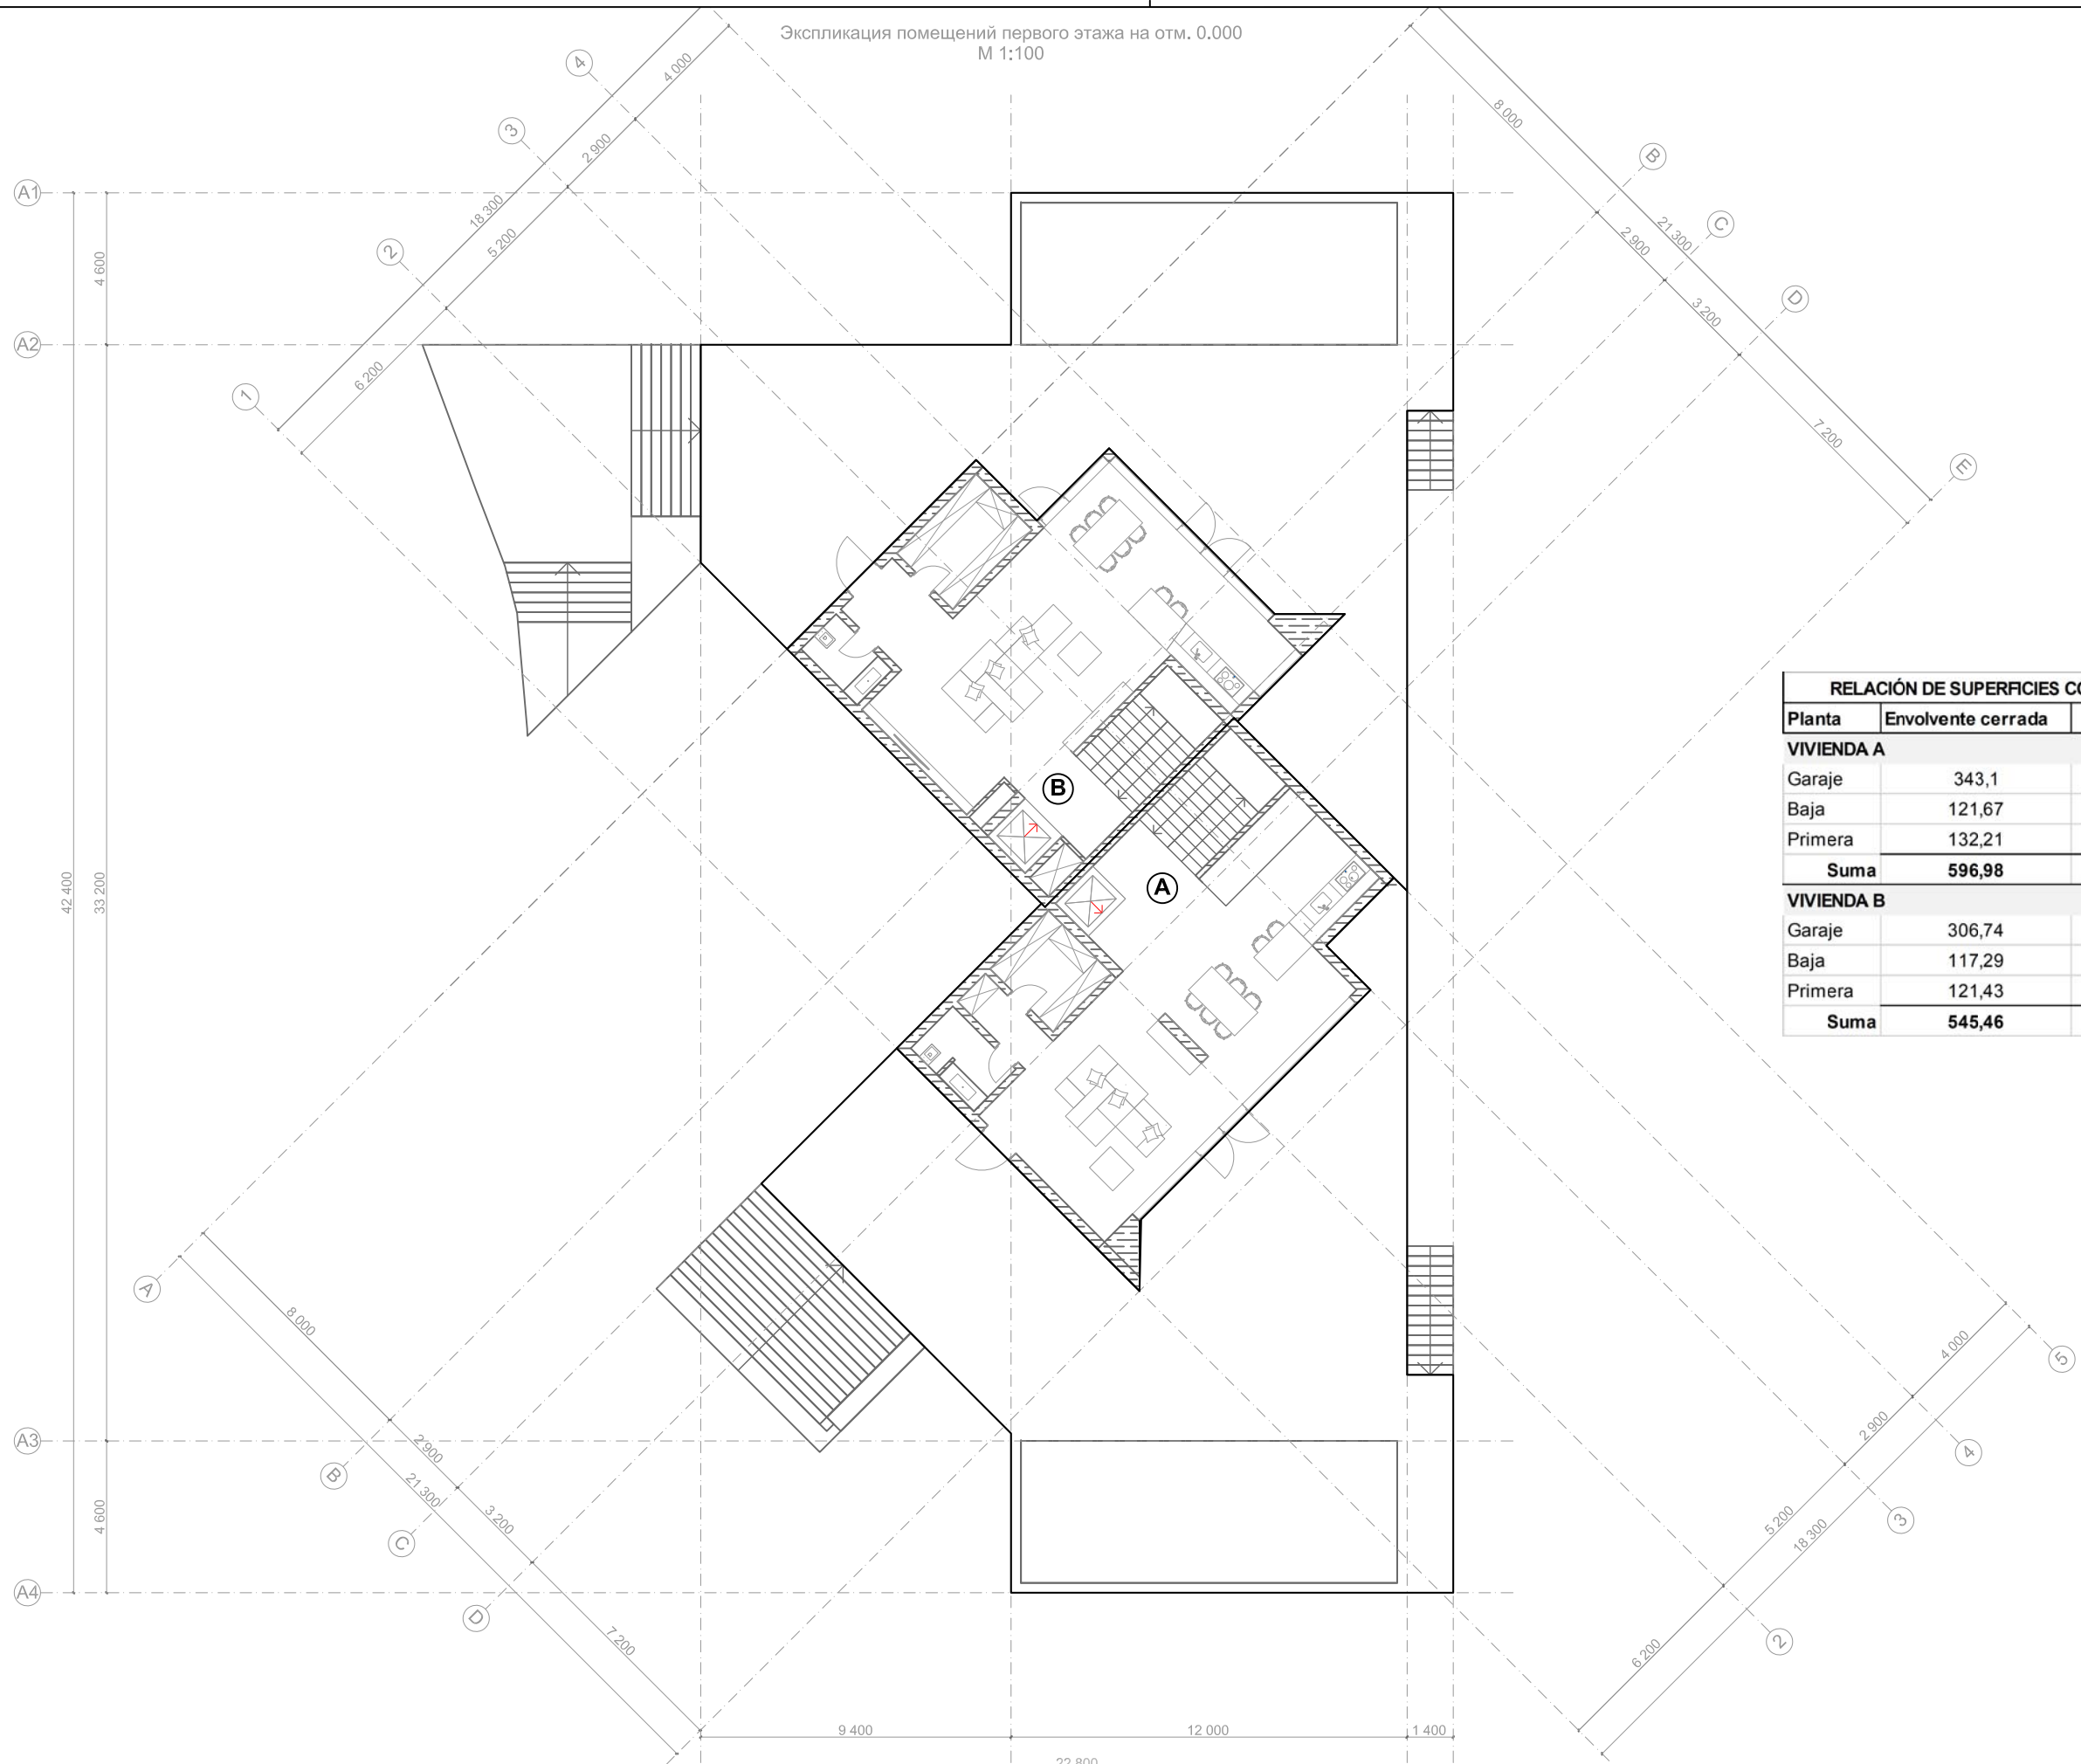

RELACIÓN DE SUPERFICIES CONSTRUIDAS (m2)			
Planta	Envolvente cerrada	Terrazas	Total
VIVIENDA A			
Garaje	343,1	0,00	343,10
Baja	121,67	226,30	347,97
Primera	132,21	50,55	182,76
Suma	596,98	276,85	873,83
VIVIENDA B			
Garaje	306,74	0,00	306,74
Baja	117,29	224,51	341,80
Primera	121,43	54,06	175,49
Suma	545,46	278,57	824,03

BASQUE PROJECT, S.L.

ERAGILEA / PROMOTOR

AHOLKULARIA / CONSULTOR



Maido
MAIDER ARTOLA ERRAZKIN
Arkitektoa, Arkitekto Teknikoa
Arquitetto, Arquitecto Técnico

DATA / FECHA

2019ko ABUZTUA
AGOSTO 2019

IZENBURUA / TITULO

BI FAMILIAKO ETXEAREN PROIEKTU BASIKOA
AMEZTI KALEA, 31 - DONOSTIA
PROYECTO BÁSICO DE VILLA BIFAMILIAR
CALLE AMEZTI, 31 - SAN SEBASTIÁN

ESKALA(K)
ESCALA(S)

(DIN A-1) 1/100
(DIN A-3) 1/200

P-190819


IZENDAPENA / DESIGNACIÓN

Planta Baja
Distribución

Zbka/ Nº

2

Экспликация помещений первого этажа на отм. 0.000
M 1:100

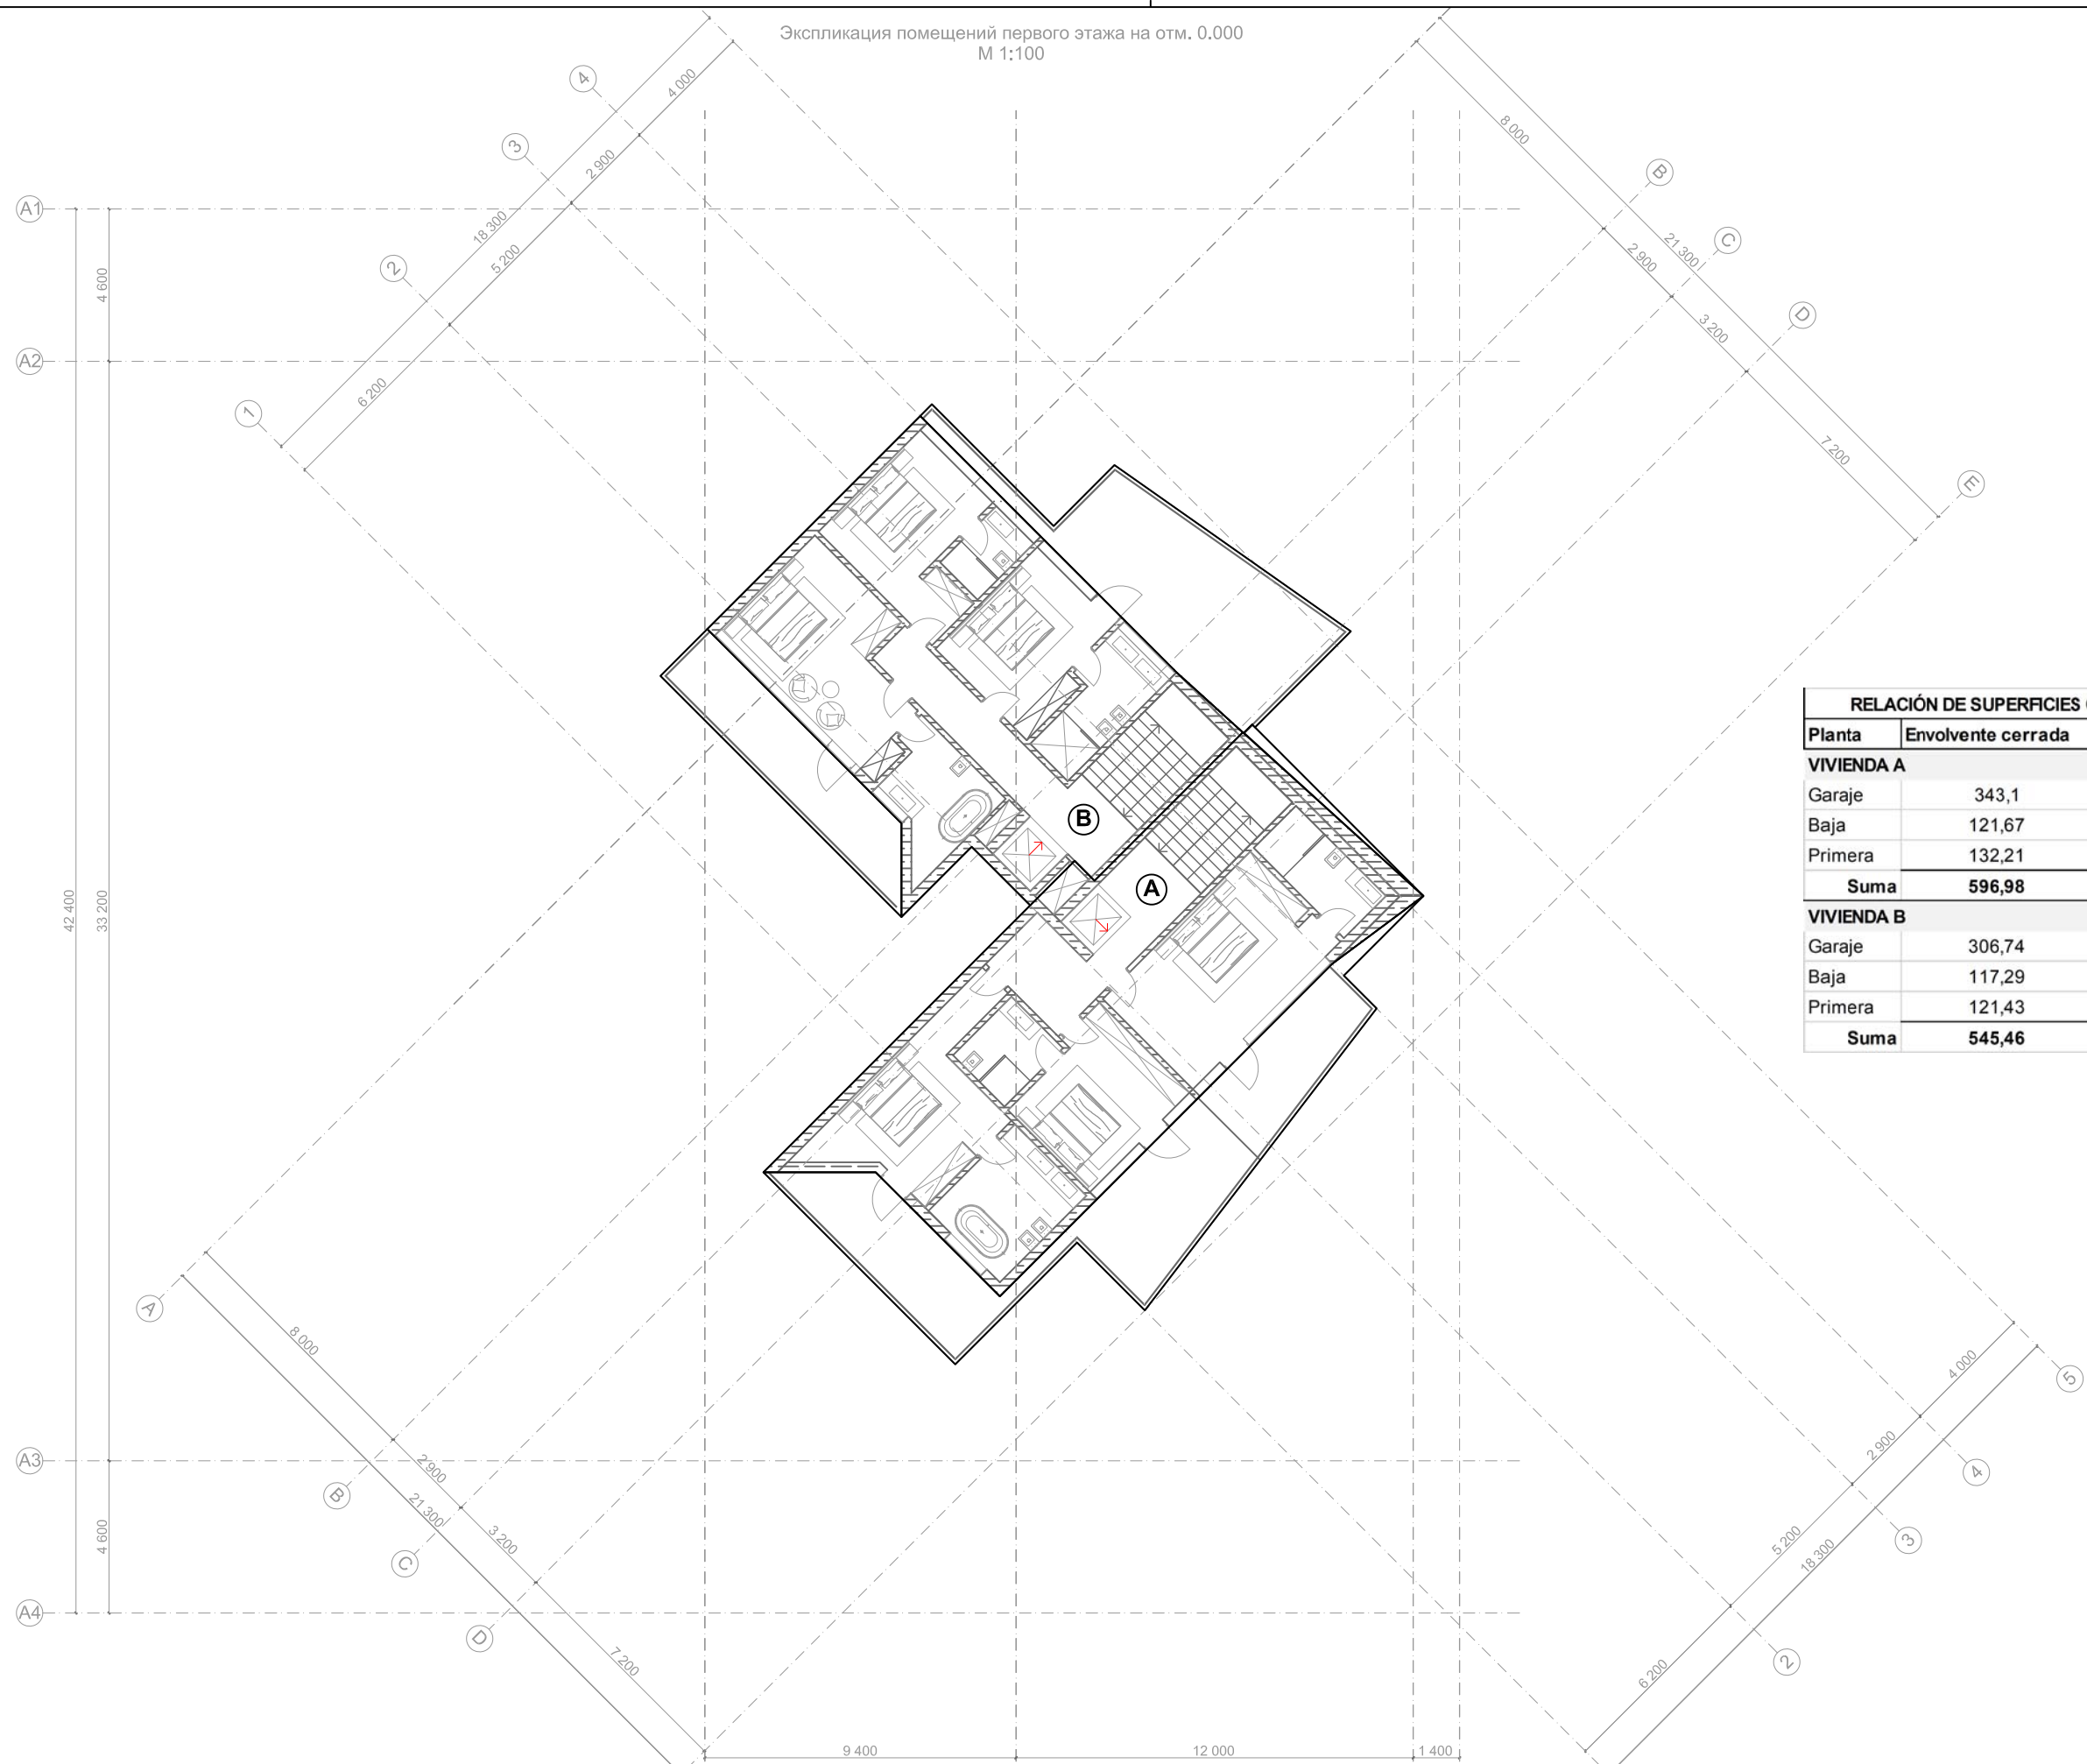

RELACIÓN DE SUPERFICIES CONSTRUIDAS (m2)			
Planta	Envolvente cerrada	Terrazas	Total
VIVIENDA A			
Garaje	343,1	0,00	343,10
Baja	121,67	226,30	347,97
Primera	132,21	50,55	182,76
Suma	596,98	276,85	873,83
VIVIENDA B			
Garaje	306,74	0,00	306,74
Baja	117,29	224,51	341,80
Primera	121,43	54,06	175,49
Suma	545,46	278,57	824,03

BASQUE PROJECT, S.L.

ERAGILEA / PROMOTOR

AHOLKULARIA / CONSULTOR

HIRIGINTZA
ingeniería | arquitectura | medio ambiente

Maido
MAIDER ARTOLA ERRAZKIN
Arkitektoa, Arkitekto Teknikoa
Arquitecto, Arquitecto Técnico

DATA / FECHA

2019ko AZAROA
NOVIEMBRE 2019

IZENBURUA / TITULO

BI FAMILIAKO ETXEAREN PROIEKTU BASIKOA
AMEZTI KALEA, 31 - DONOSTIA
PROYECTO BÁSICO DE VILLA BIFAMILIAR
CALLE AMEZTI, 31 - SAN SEBASTIÁN

P-190819


ESKALA(K)
ESCALA(S)
(DIN A-1) 1/100
(DIN A-3) 1/200

IZENDAPENA / DESIGNACIÓN

Planta Primera
Distribución

Zbka/ Nº

3

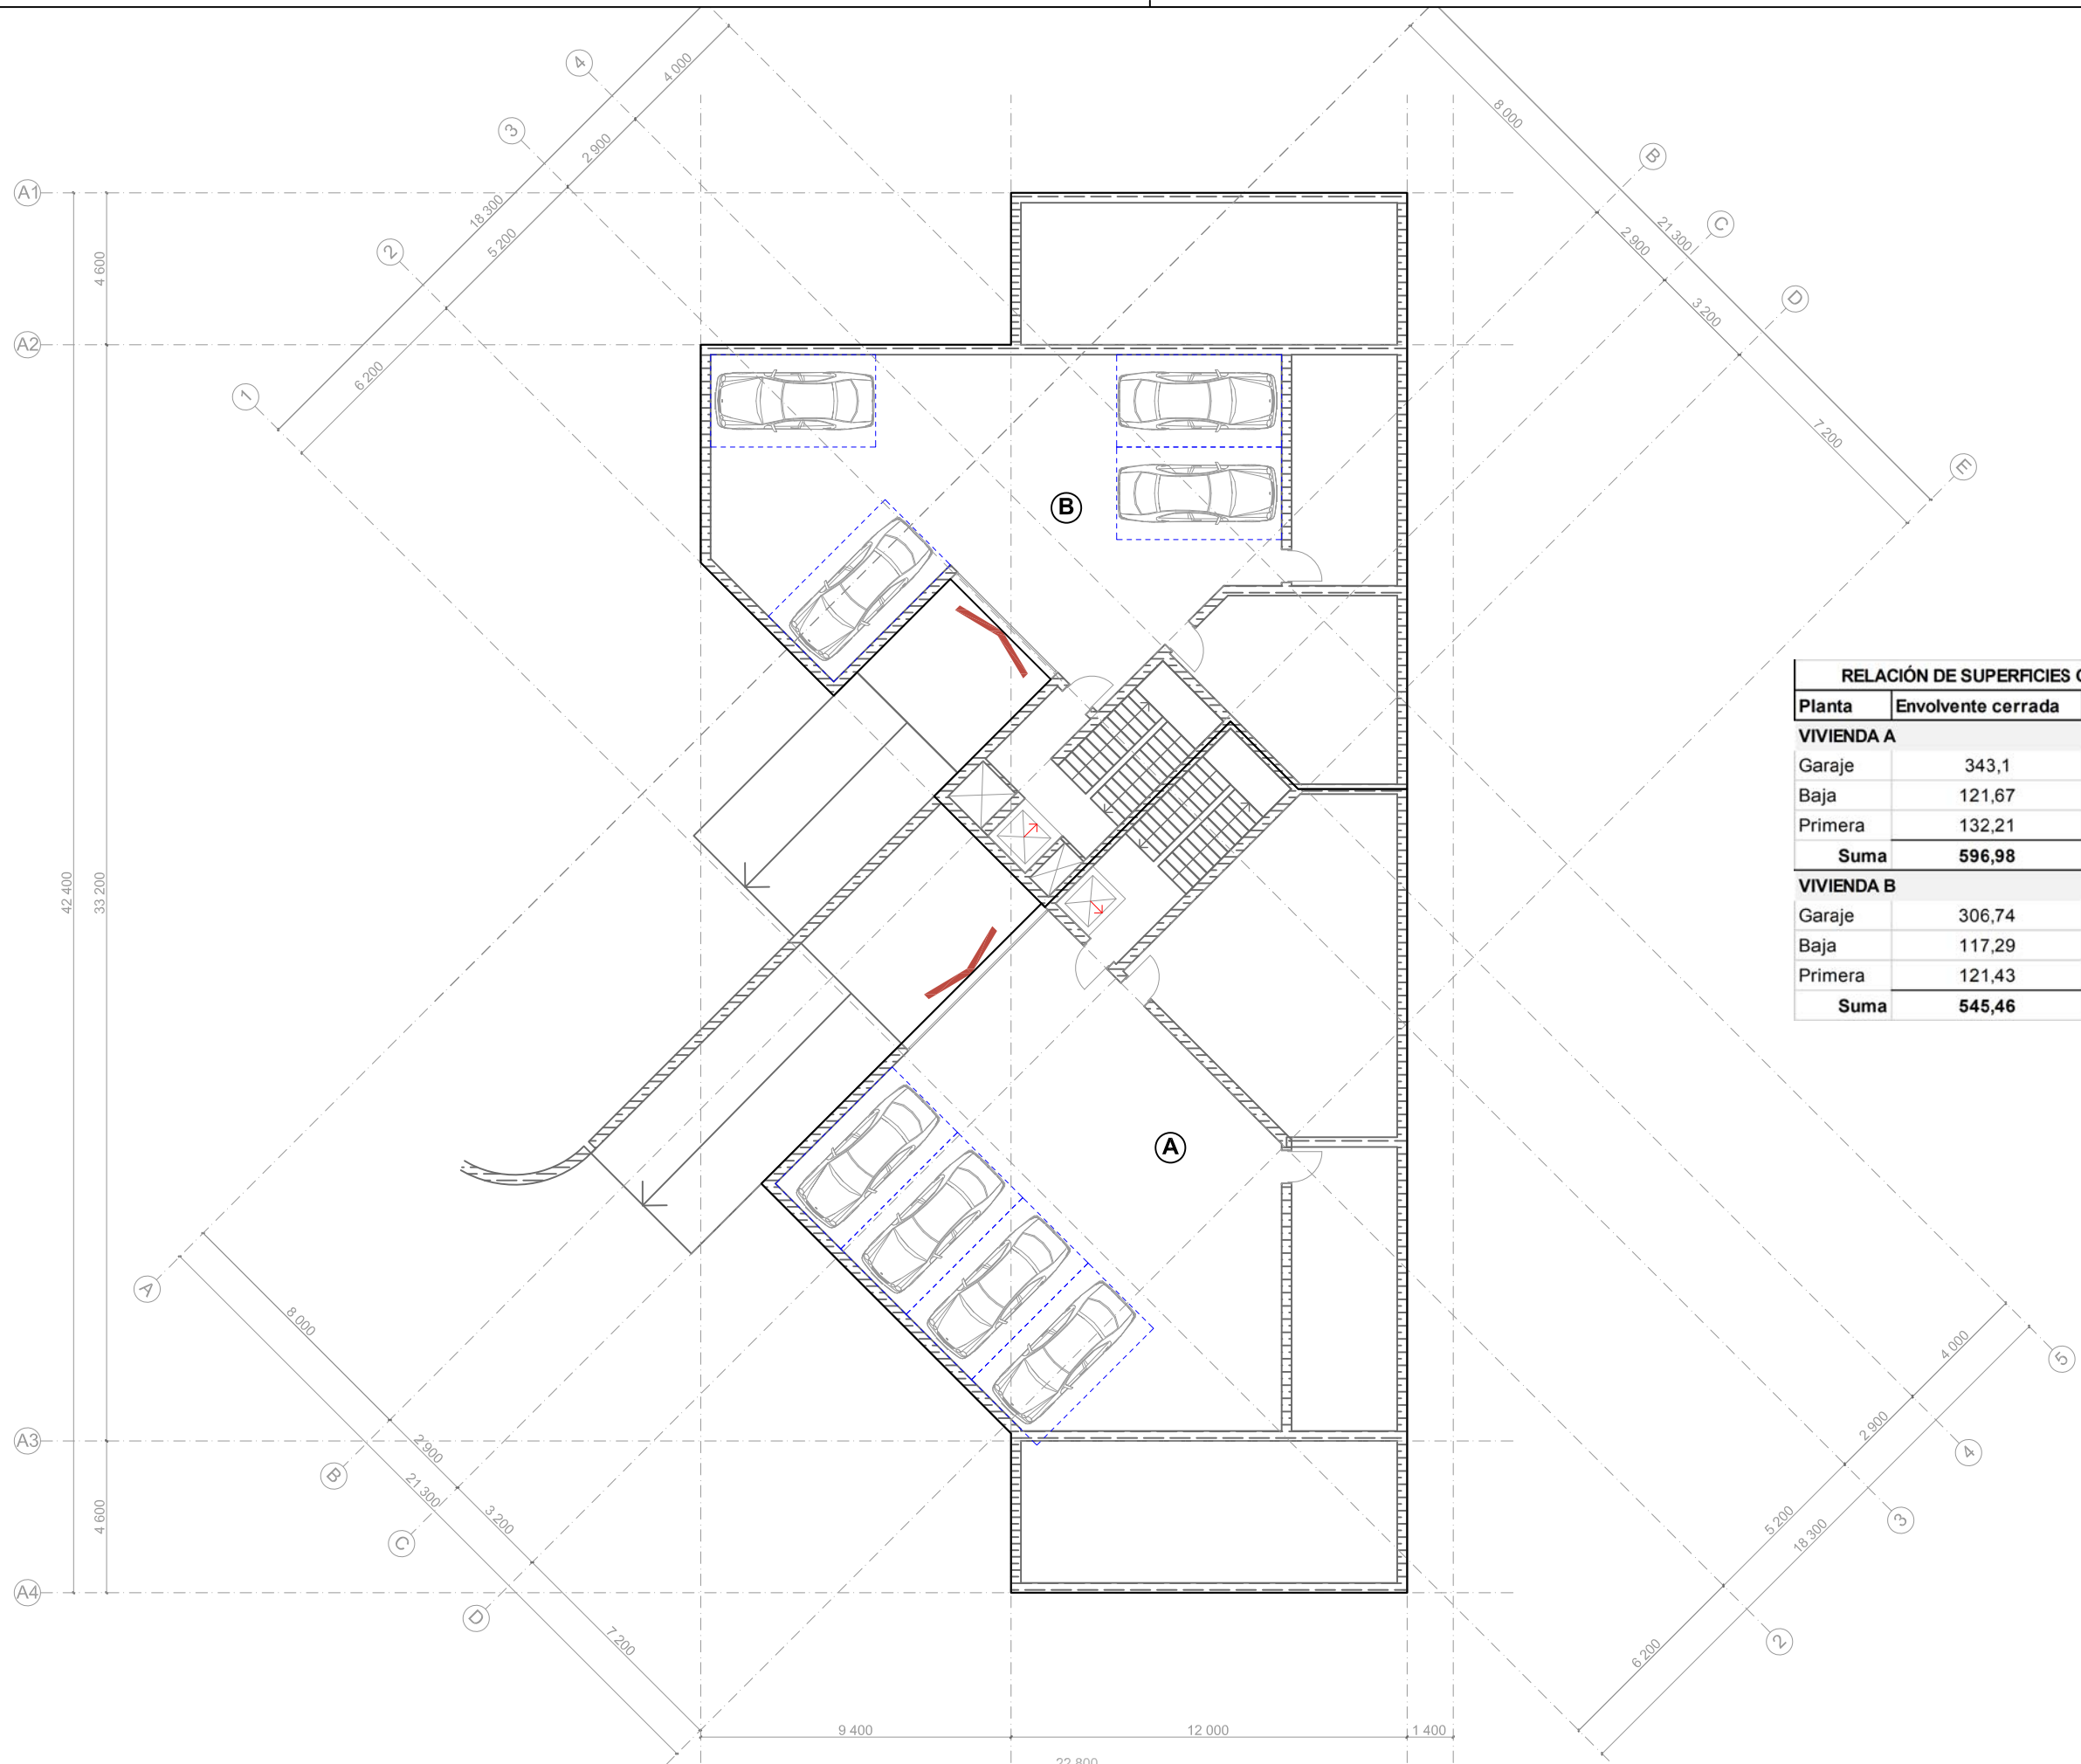

RELACIÓN DE SUPERFICIES CONSTRUIDAS (m2)			
Planta	Envolvente cerrada	Terrazas	Total
VIVIENDA A			
Garaje	343,1	0,00	343,10
Baja	121,67	226,30	347,97
Primera	132,21	50,55	182,76
Suma	596,98	276,85	873,83
VIVIENDA B			
Garaje	306,74	0,00	306,74
Baja	117,29	224,51	341,80
Primera	121,43	54,06	175,49
Suma	545,46	278,57	824,03

BASQUE PROJECT, S.L.

ERAGILEA / PROMOTOR

AHOLKULARIA / CONSULTOR



Maidor
MAIDER ARTOLA ERRAZKIN
Arkitektoa, Arkitekto Teknikoa
Arquitecto, Arquitecto Técnico

DATA / FECHA

2019ko ABUZTUA
AGOSTO 2019

IZENBURUA / TITULO

BI FAMILIAKO ETXEAREN PROIEKTU BASIKOA
AMEZTI KALEA, 31 - DONOSTIA
PROYECTO BÁSICO DE VILLA BIFAMILIAR
CALLE AMEZTI, 31 - SAN SEBASTIÁN

P-190819

ESKALA(K)
ESCALA(S)
(DIN A-1) 1/100
(DIN A-3) 1/200

IZENDEPENEA / DESIGNACIÓN

Planta sótano
Distribución

Zbka/ Nº

1